La Maison de la Ruralité
NOROY LE BOURG

Maîtrise d'Œuvre

Claude Eichwald

Eric Guldemann

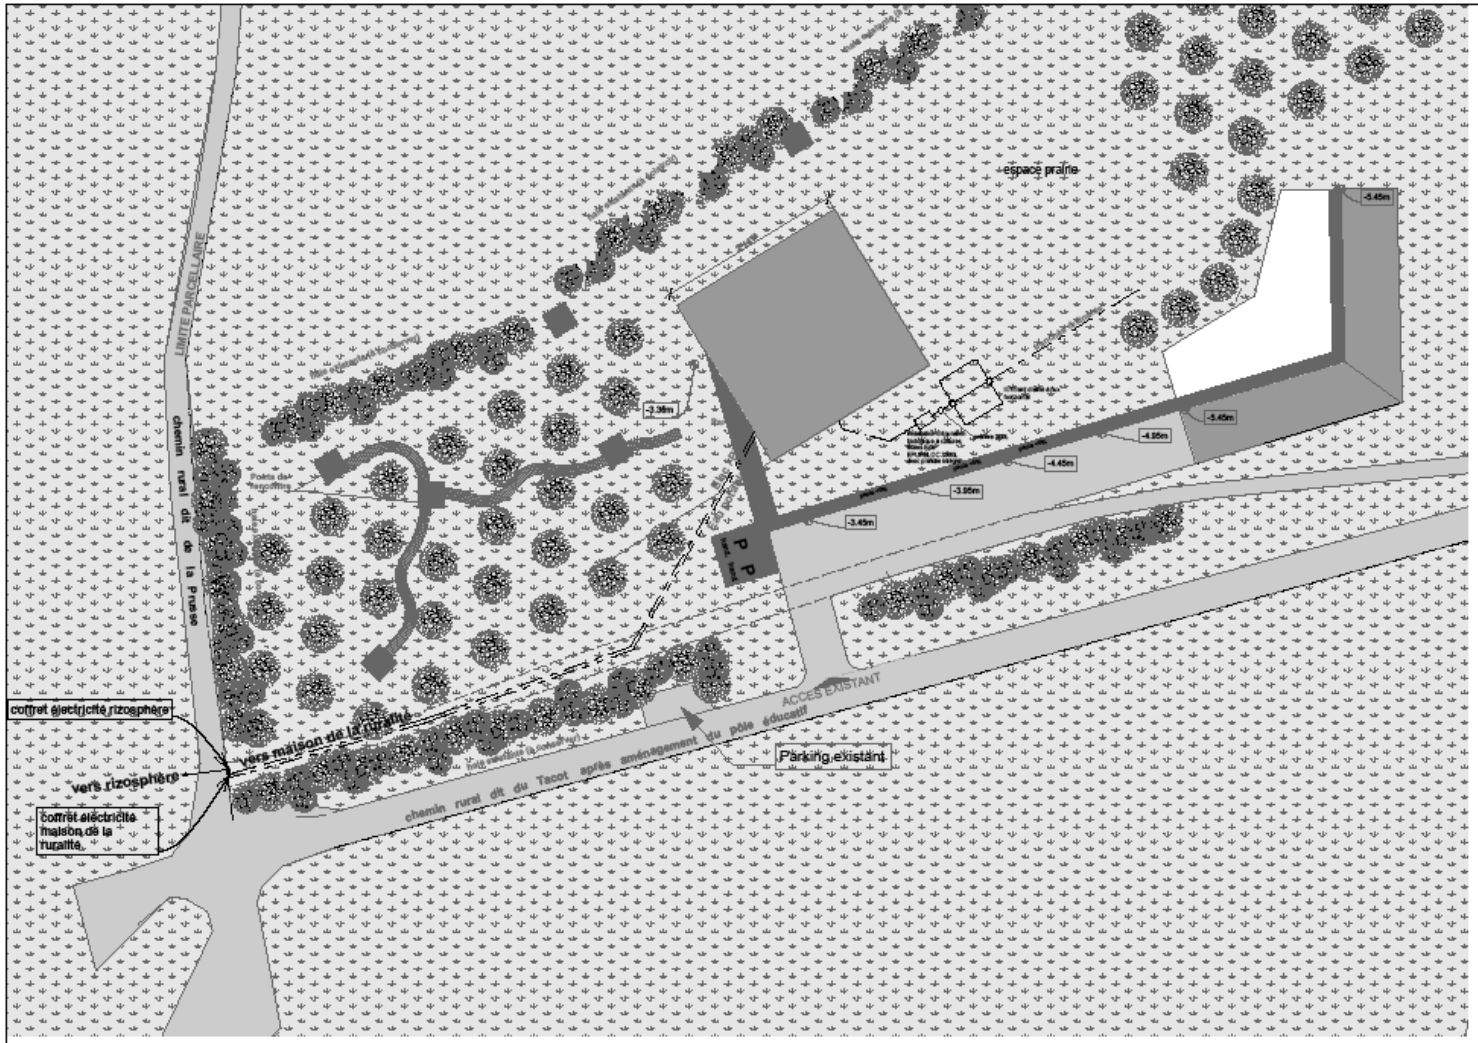

baobab Architecture
89, rue Maxime Guillot
25300 CLERVAL
tél. 03 80 54 91 40
fax 03 80 54 91 44
sarl. d'architecture au capital de 10 000 €
N° Ordre des Architectes 5-009

CLAUDE EICHWALD
Bois & Chanvre
MAITRE D'OEUVRE
CONCEPTION & CHANTIER
5, route de Weinbourg
F. 67340 WEITERSWILLER
Tél : 03.88.89.55.05
Fax : 03.88.89.20.57
claude.eichwald@wanadoo.fr

Maison de la ruralité - Noroy le Bourg
Commune de noroy le Bourg

Plan de masse des constructions - Echelle 1/500

Date; 08.09.10 - Dessin FINITZER J. - Indice I

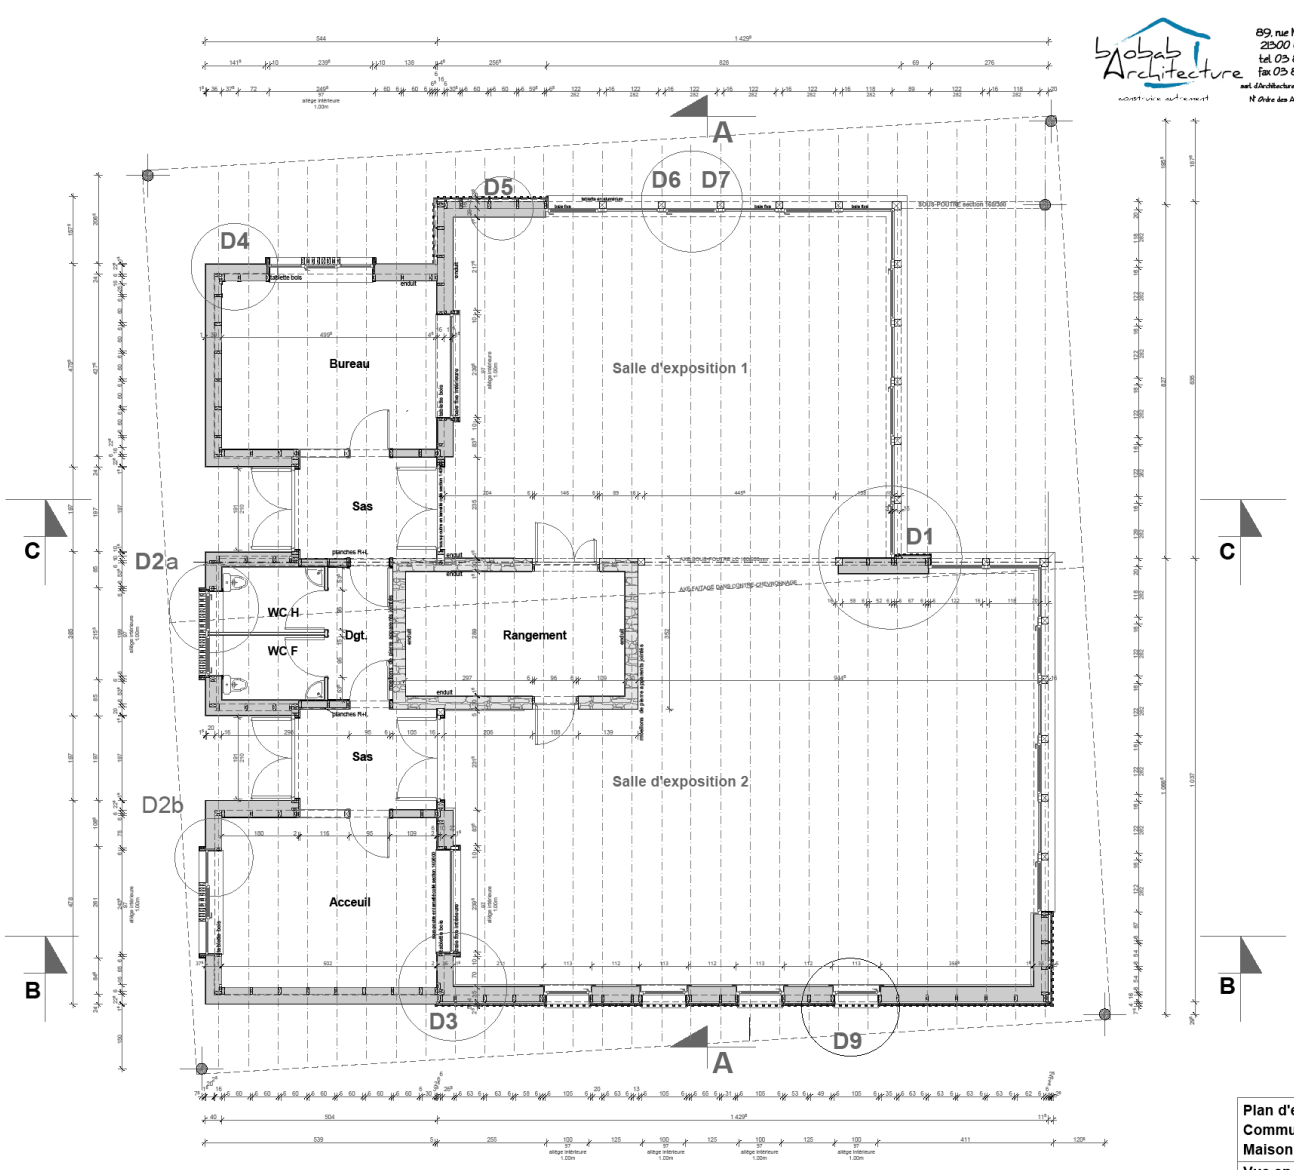

bobab Architecture
construire autrement
89, rue Maxime Guillot
21300 CHENOVE
tel. 03 80 54 91 40
fax 03 80 54 91 44
sarl d'Architecture au capital de 10 000 €
N° Ordre des Architectes 5 0091

CLAUDE EICHWALD
Bois & Chanvre
MAITRE D'OEUVRE
CONCEPTION & CHANTIER
5, route de Wimbourg
F. 67340 WESTERNHALLEN
Tél : 03.88.88.55.69
Fax : 03.88.88.20.97

Plan d'exécution
Commune de Noroy le Bourg
Maison de la Ruralité

Vue en plan du Rez-de-Chaussée

Echelle 1/50	Indice D - Date 01.04.09

80
90
3642WA73

SCANIA

C24
C01
C23
C22

SCANIA
3642 WA 73

SCANIA

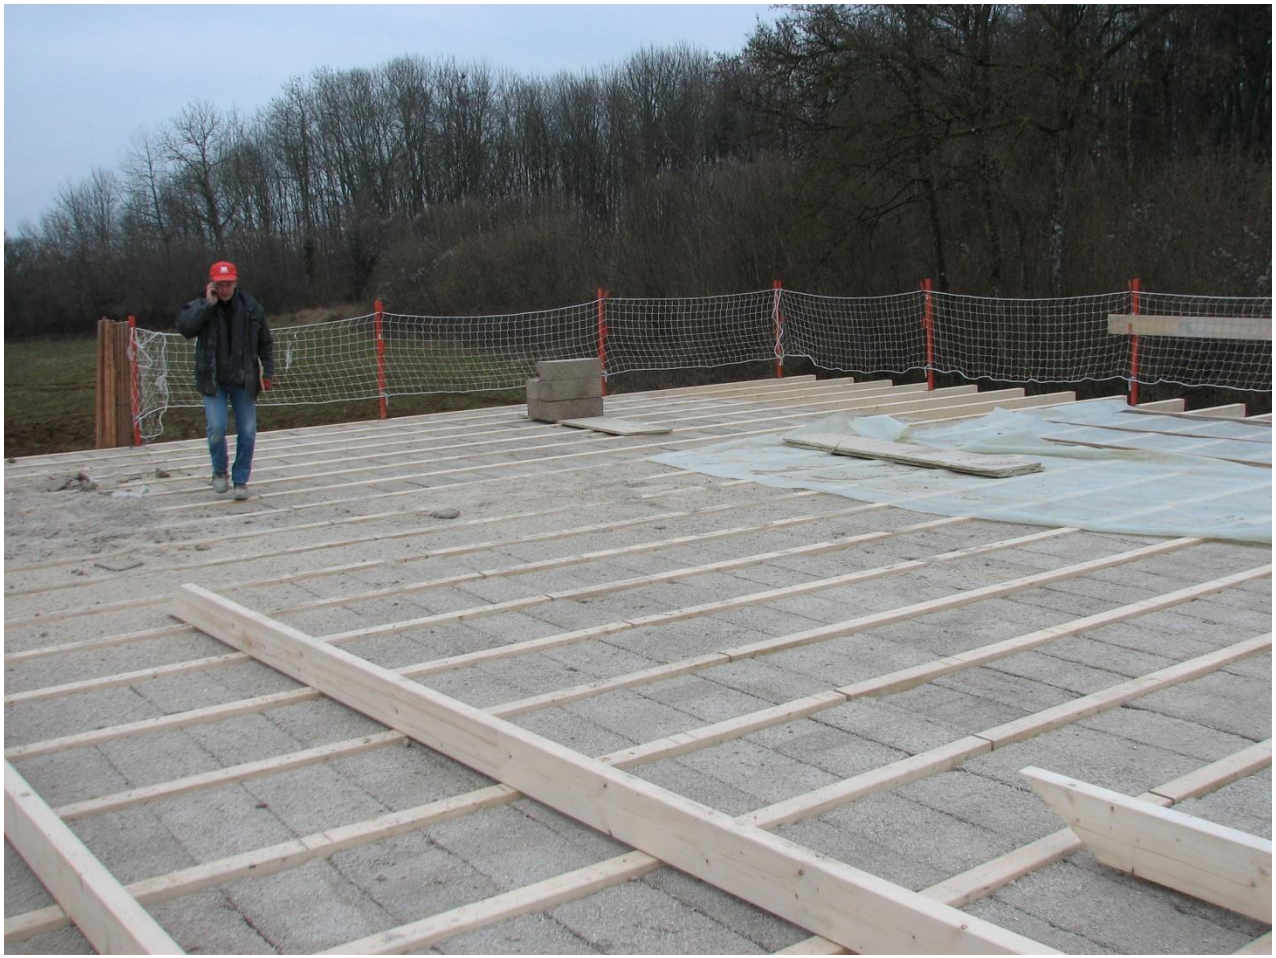

CHANVRIBAT

COMABI

COMABI